

# HERÉD


## TELEPÜLÉSRENDEZÉSI TERVE

### KÜLTERÜLETI

### SZABÁLYOZÁSI TERV


### MÓDOSÍTÁSA

M=1:10000

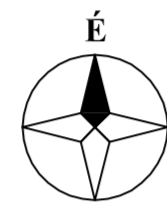

VERSEG  
PEST MEGYE

MAGYKÖKÉNYES

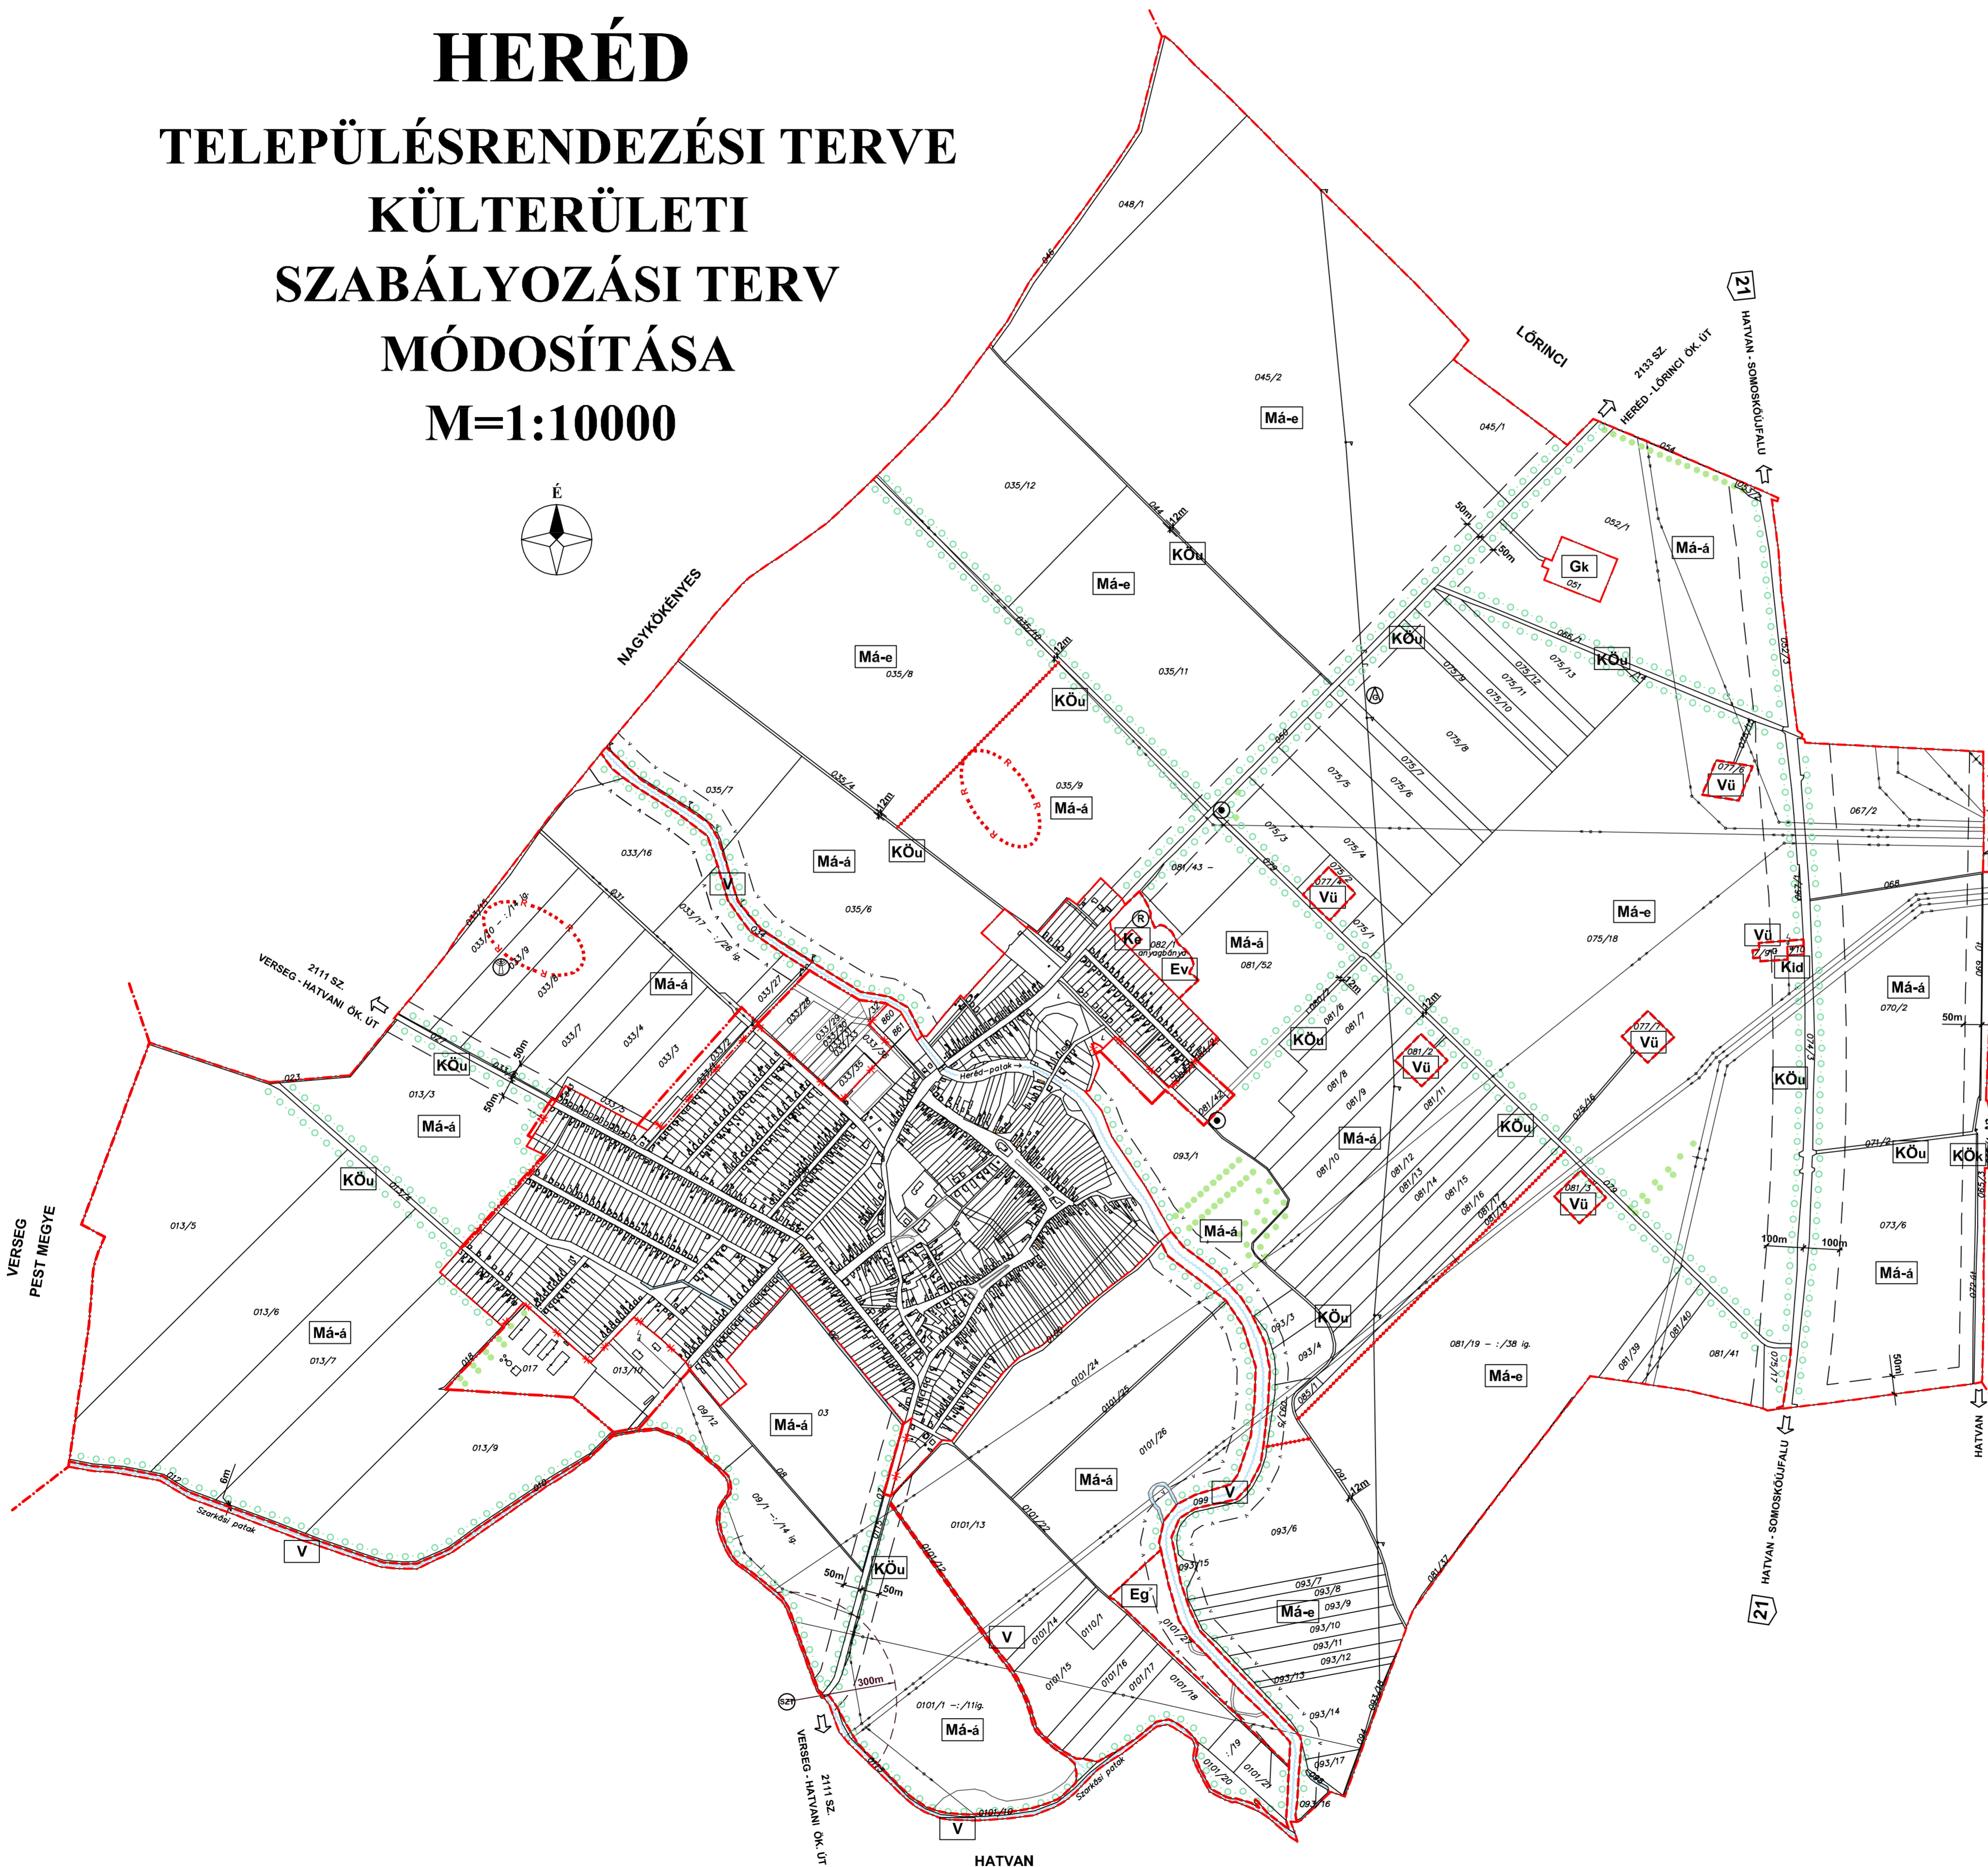

#### JELMAGYARÁZAT

|  |  |   |
|--|--|---|
|  | MEGYE HATÁR                                  |   |
|  | KÖZIGAZGATÁSI HATÁR                          |   |
|  | BELTERÜLET HATÁRA                            |   |
|  | MEGSZÚNÓ BELTERÜLETI HATÁR                   |   |
|  | TERVEZETT BELTERÜLETI HATÁR                  |   |
|  | BEÉPÍTÉSRE SZÁNT TERÜLET HATÁRA KÜLTERÜLETEN |   |
|  | ÖVEZETI HATÁR                                |   |
|  | TERÜLETFELHASZNÁLÁSI EGYSÉG HATÁRA           |   |
|  | BEÉPÍTÉSRE SZÁNT TERÜLETEK                   | - GAZDASÁGI SZOLGÁLTATÓ TERÜLET   |
|  |  | - KÜLÖNLEGES IDEGENFORGALMI TERÜLET   |
|  |  | - KEGYELETI PARK  |
|  | BEÉPÍTÉSRE NEM SZÁNT TERÜLETEK               | - KÖZÚTI KÖZLEKEDÉSI TERÜLET  |
|  |  | - KÖTŐTÁNY KÖZLEKEDÉSI TERÜLET  |
|  |  | - GAZDASÁGI CÉLÚ ERDŐTERÜLET ÖVEZETE  |
|  |  | - VÉDELMI CÉLÚ ERDŐTERÜLET ÖVEZETE  |
|  |  | - ÁLTALÁNOS MEZŐGAZDASÁGI TERÜLET ÖVEZETE   |
|  |  | - ÁLTALÁNOS MEZŐGAZDASÁGI TERÜLET SZÉLERŐMŰ PARKKAL   |
|  |  | - VÍZGAZDÁLKODÁSI TERÜLET   |
|  |  | - VÍZGAZDÁLKODÁSI ÜZEMI TERÜLET   |
|  |  | - PATAK, FELSZÍNI VÍZFOLYÁS   |
|  | MŰVI ÉRTÉKVÉDELEM                            | - RÉGÉSZETI TERÜLET HATÁRA  |
|  | TÁJ- ÉS TERMÉSZETVÉDELEM                     | - JAVASOLT HELYI VÉDETSÉGŰ TERMÉSZETI EMLÉK   |
|  |  | - TÁJREHABILITÁCIÓT, REKULTIVÁCIÓT IGÉNYLŐ TERÜLET  |
|  | VÉDELMEK, KORLÁTOZÁSOK                       | - TERMÉSZETKÖZELI ÁLLAPOTÚ VÍZFOLYÁS KÜLTERÜLETI SZAKASZA MENTI 50-50 m SZÉLES VÉDŐTÁVOLSÁG |
|  |  | - PATAK KARBANTARTÁSI SÁVJA 6-6 m   |
|  |  | - TÁJKÉPI JELENTŐSÉGŰ MEGTARTANDÓ FÁSÍTÁS   |
|  |  | - KÖRNYEZETVÉDELMI CÉLÚ TÁJFÁSÍTÁS  |
|  |  | - KÖZÚT KÜLTERÜLETI SZAKASZA ÉS VASÚT MENTI VÉDŐTÁVOLSÁG                                    |
|  |  | - KÖRNYEZETTERHELŐ LÉTESÍTMÉNY VÉDŐTÁVOLSÁGA  |
|  | KÖZMŰVEK                                     | - GÁZVEZETÉK  |
|  |  | - VILLAMOS VEZETÉK  |
|  |  | - SZENNYVÍZTISZTÍTÓ   |
|  |  | - GÁZTÁDÓ   |
|  | HÍRKÖZLÉS                                    | - ADÓTORONY   |

HERÉD KÖZSÉG ÖNKORMÁNYZATA KÉPVISELŐ TESTÜLETÉNEK  
11/2006. (IX. 8.) SZ. ÖNKORMÁNYZATI RENDELETÉVEL JÓVÁHAGYOTT TERV

**A TERV CSAK A HELYI ÉPÍTÉSI  
SZABÁLYZATTAL EGYÜTT ÉRVÉNYES !**

A térkép az állami alapadatok felhasználásával készült.

|   |  |   |
|---|--|---|
|   | EGRI ÉPÍTÉSZ IRODA KFT. ÉGER, Dobó u. 18.<br>Tel: 36/511-573 Fax: 36/411-890 egriepir@enternet.hu                            |   |
|   | A terv megnevezése:<br><b>HERÉD<br/>TELEPÜLÉSRENDEZÉSI TERVÉNEK<br/>A KÜLTERÜLET KELETI RÉSZÉRE<br/>VONATKOZÓ MÓDOSÍTÁSA</b> | Munkaszám:<br><b>092005/18</b><br>Rajzszám:<br><b>2</b> |
| Tervlap megnevezése:<br><b>A KÜLTERÜLETI<br/>SZABÁLYOZÁSI TERV MÓDOSÍTÁSA</b> | Lépték:<br><b>M=1:10000</b>  |   |
| Településtervező:<br>VISSYEI GYÖRGYI  | Munkatárs:<br>SZABÓ GERGELY  |   |
|   | Dátum:<br><b>2006. 09.</b>   |   |